




**LEGENDE**

RESEAU D'ASSAINISSEMENT		FOND DE PLAN	
	Eaux Pluviales		Communes gérées par Montgeron
	Eaux Usées		Communes gérées par Bures
	Unitaire		Communes gérées par Villemorin
	Pluvial Unitaire		Communes gérées par Corbell
	Rejets Industriels		Communes gérées par Brie
	Trop-Pluin		Communes gérées par Rozoy
	Puits		Communes gérées par Etampes
	Reservoir de Refoulement		Communes non-gérées
	Reservoir Intercommunal		Voies ferrées
	Reservoir Départemental		Rivieres et plans d'eau
	Basin de rétention		Bâtiment
	Avaloir simple		Forêt
	Grille à décaotation		Jardin
	Grille - Avaloir simple		Piscine
	Grille - Avaloir à décaotation		
	Déversoir d'orage		
	Capteur		
	Chaussée Réservoir		
	Ouvrage Hydraulique		
	Ventouse		
	Regard de branchement		
	Reservoir de Chasse		
	Poste de refoulement		
	Regard simple - sous trottoir		
	Regard simple - sous chaussée		
	Regard mixte - sous trottoir		
	Regard mixte - sous chaussée		
	Regard à décaotation - sous trottoir		
	Regard à décaotation - sous chaussée		
	Regard borgne - sous trottoir		
	Regard borgne - sous chaussée		
	Contrôleur de débit (clapet anti-retour - orifice)		
	Contrôleur de débit (vanne)		
	Régulateur de débit		
	Siphon		
	Plusard		
	Station d'épuration		
	Déboureur - Déshuileur		
	Déshuileur - Déshuileur		
	Dégraisseur		
	Déshuileur - Dégraisseur		
	Dessableur		
	Dégrilleur		
	Branchement		
	Axe de fosse		
	Axe de fosse hors-contrat		
	Axe de fosse privé		
	Grille-camiveau		

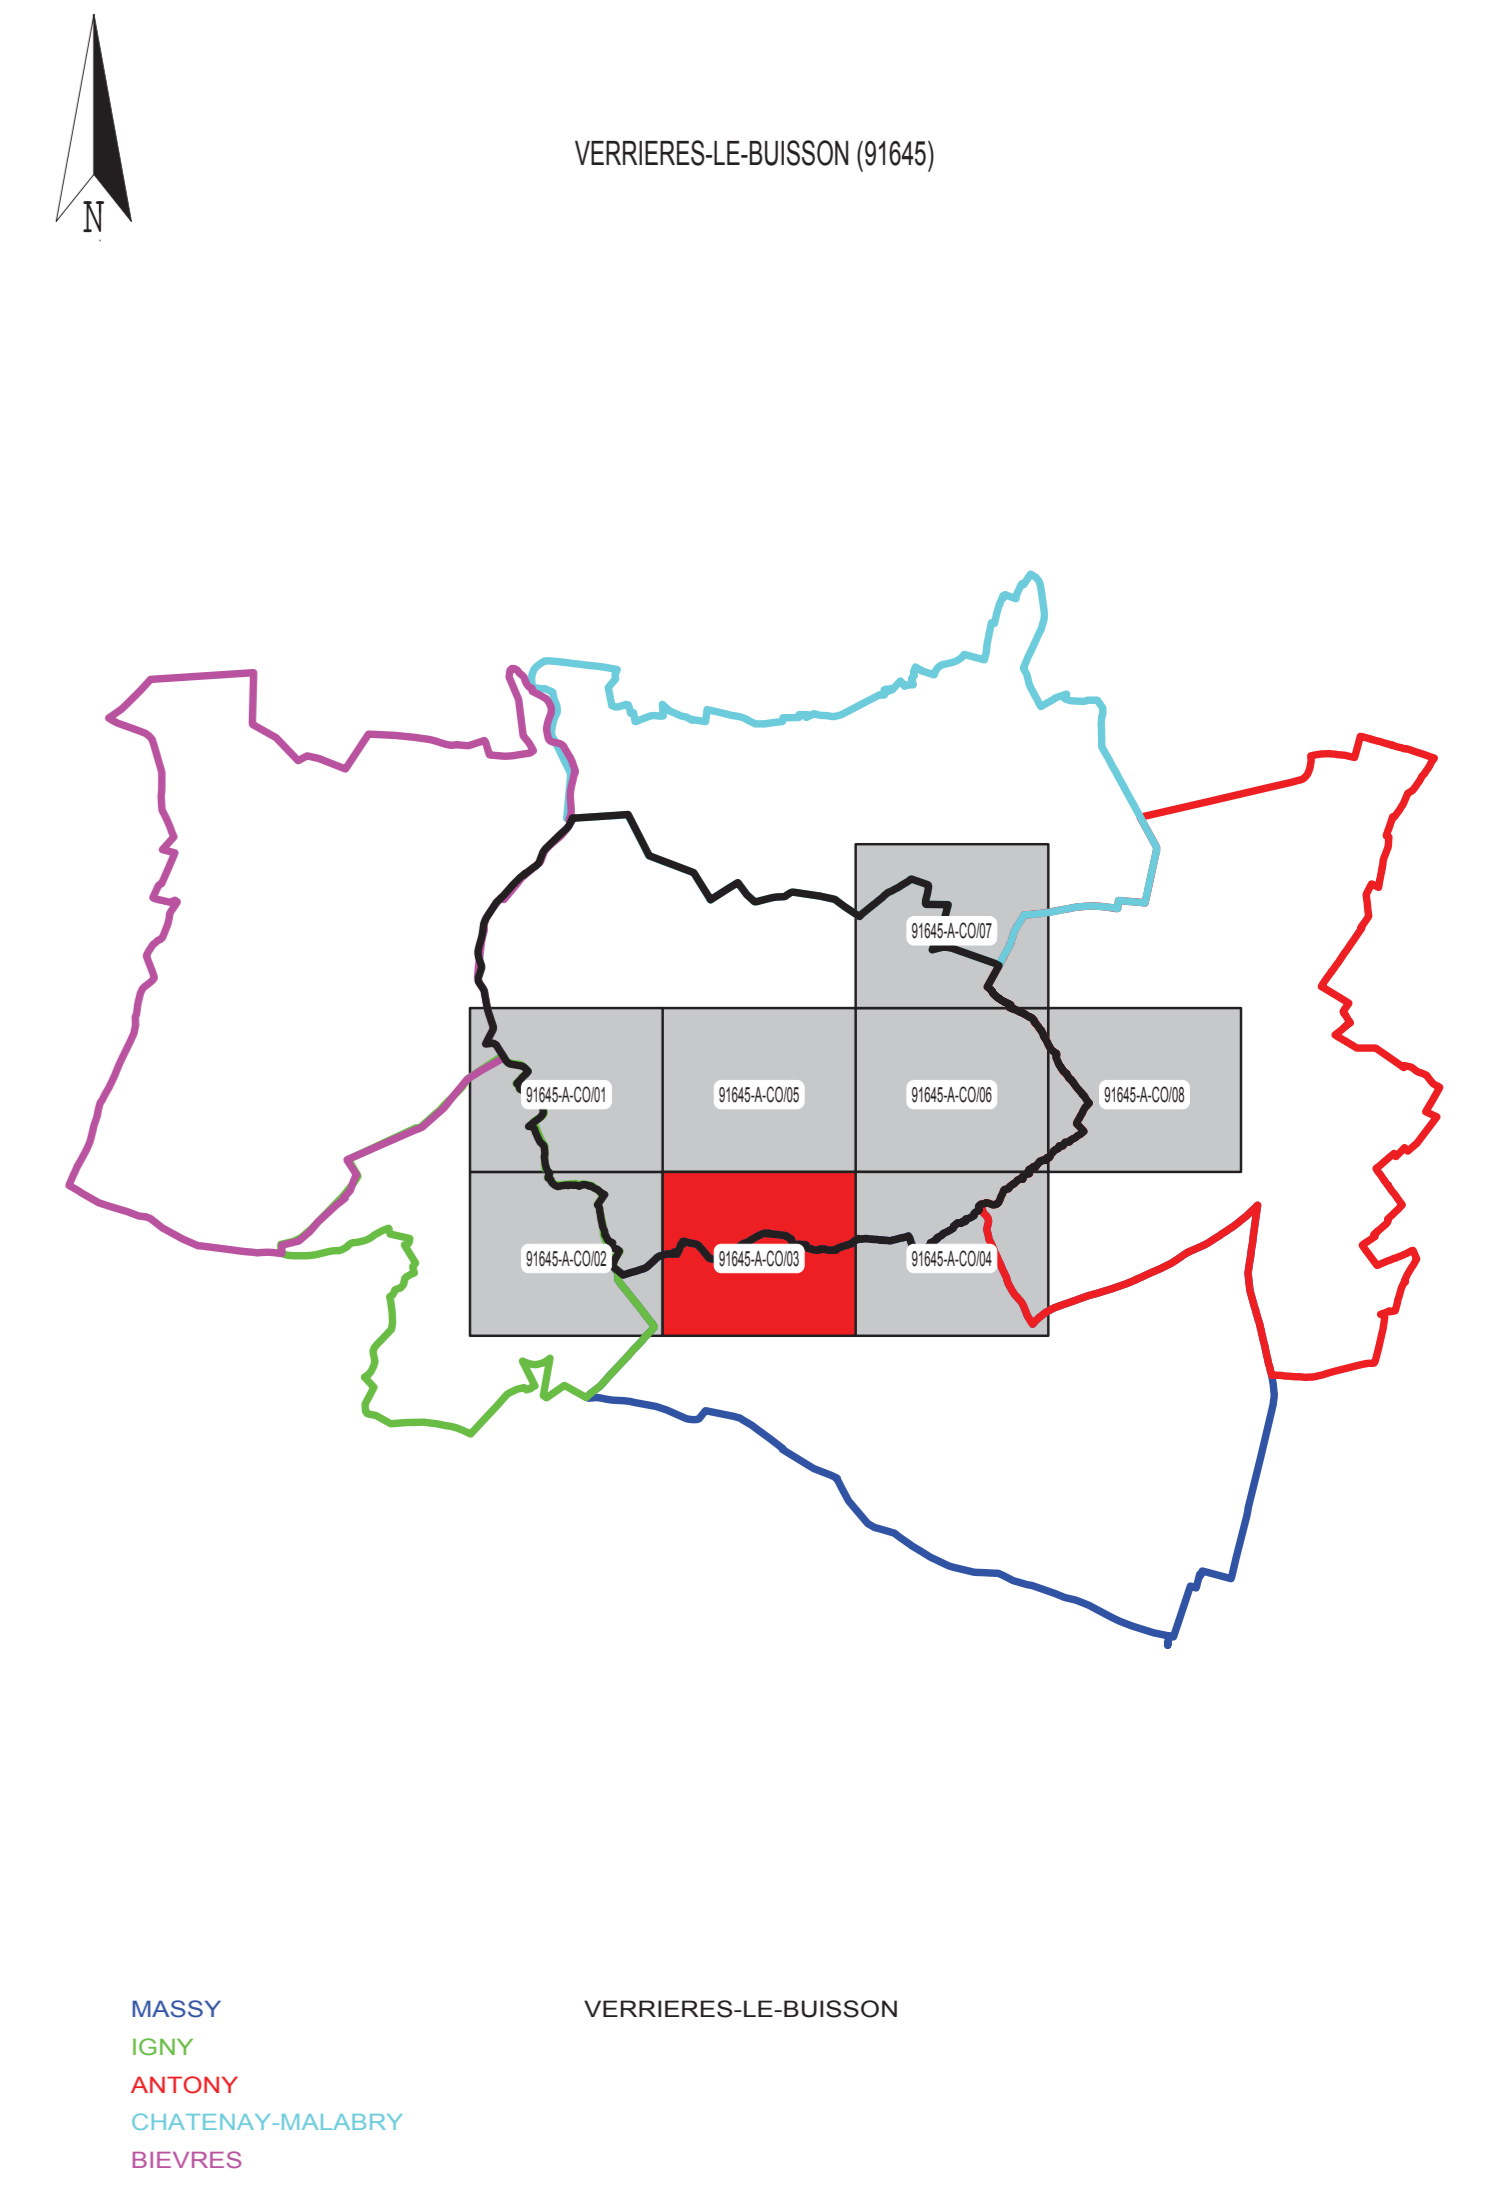

**SUEZ**

SERVICE DESSIN  
SUD ILE DE FRANCE  
27 BOITE DE LETTRES  
91000 CORBEIL ESSONNE  
TEL 01.69.88.81.41  
FAX 01.69.88.87.42

**VERRIERES-LE-BUISSON (91645)**

**RESEAU D'ASSAINISSEMENT**

Mise à jour des plans mensuelle.  
La position réelle des réseaux devra être vérifiée par sondage - Fond de plan issu du Cadastre.  
Copyright Propriété réservée de la Lyonnaise des Eaux France.

PLAN D'ENSEMBLE - COMMUNE

N° du plan : 91645-A-CO-03    Insee : 91645    Echelle : 1/1500    Edition de 11/01/2016