


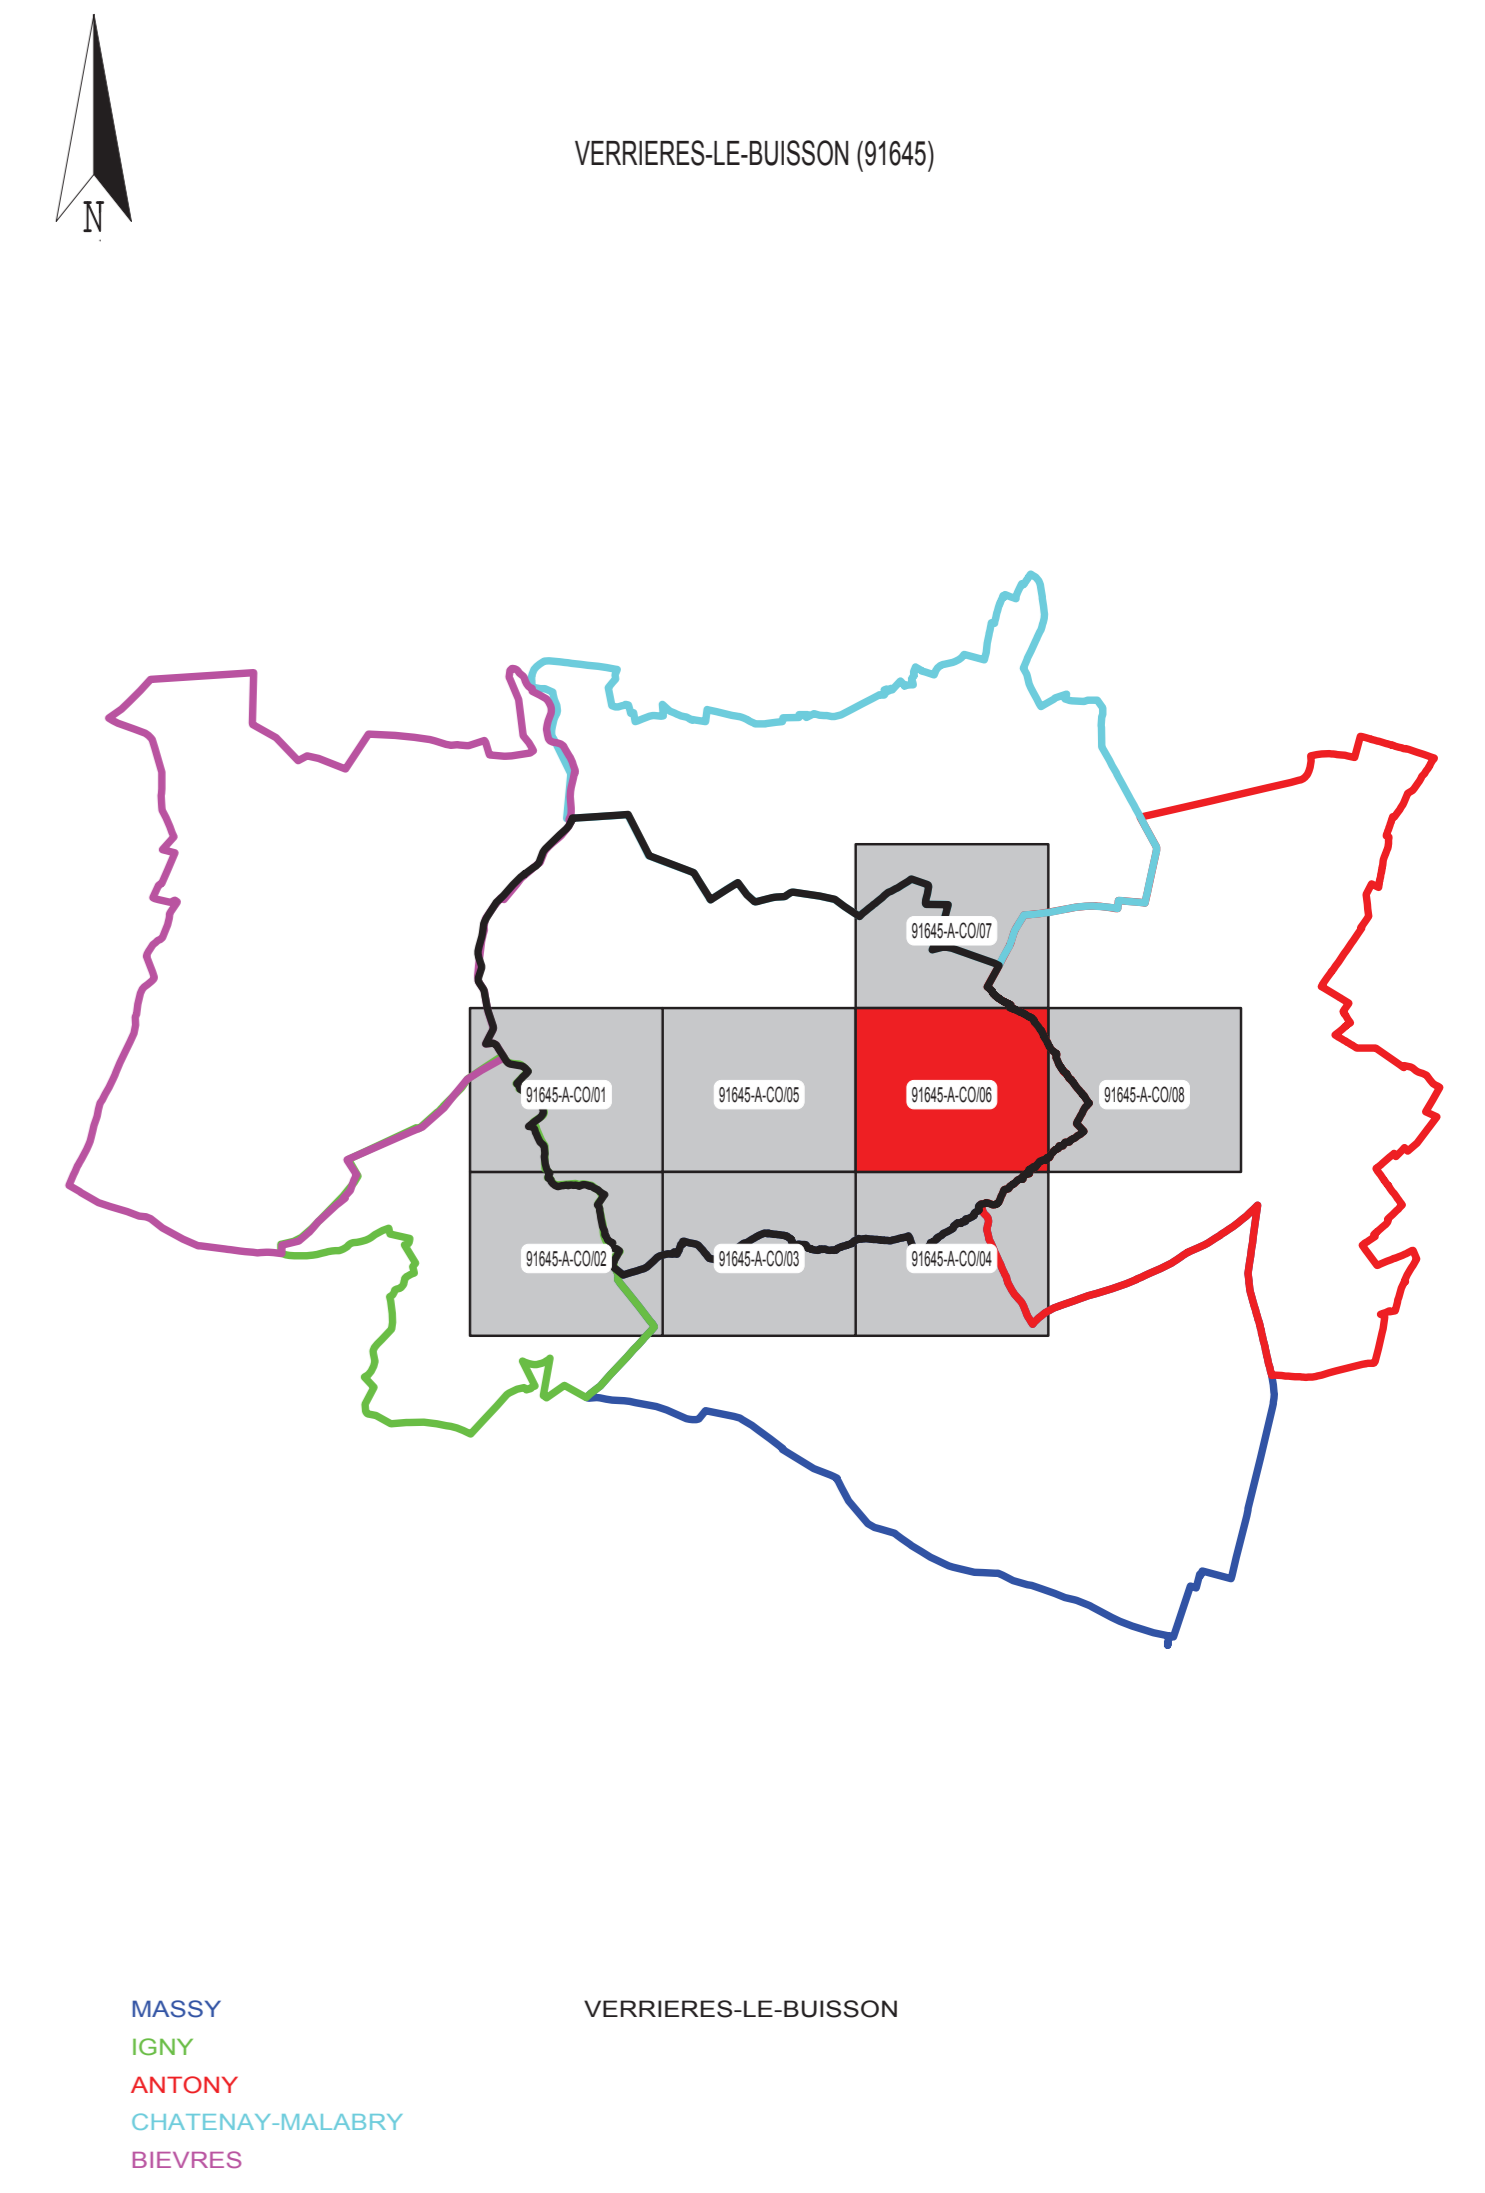

LEGENDE

RESEAU D'ASSAINISSEMENT		FOND DE PLAN	
	Eaux Pluviales		Communes gérées par Montgeron
	Eaux Usées		Communes gérées par Bures
	Unitaire		Communes gérées par Vilmorin
	Pluvial Unitaire		Communes gérées par Corbeil
	Rejets Industriels		Communes gérées par Brie
	Trop-Pluin		Communes gérées par Bray
	Hors-contrat		Communes gérées par Etampes
	Pneul		Communes non-gérées
	Voies ferrées		Rivières et plans d'eau
	Reservoir de Refoulement		Bâtiment
	Reservoir Communal		Forêt
	Reservoir Intercommunal		Jardin
	Reservoir Départemental		Piscine
	Reservoir Interdépartemental		
	Basin de rétention		
	Avaloir simple		
	Avaloir à décaotation		
	Grille simple		
	Grille à décaotation		
	Grille - Avaloir simple		
	Grille - Avaloir à décaotation		
	Déversoir d'orage		
	Captur		
	Chaussée Réservoir		
	Cuvrage Hydraulique		
	Ventouse		
	Regard de branchement		
	Reservoir de Chasse		
	Poste de refoulement		
	Regard simple - sous trottoir		
	Regard simple - sous chaussée		
	Regard mixte - sous trottoir		
	Regard mixte - sous chaussée		
	Regard à décaotation - sous trottoir		
	Regard à décaotation - sous chaussée		
	Regard borgne - sous trottoir		
	Regard borgne - sous chaussée		
	Contrôleur de débit (clapet anti-retour - orifice)		
	Contrôleur de débit (vanne)		
	Régulateur de débit		
	Siphon		
	Plusard		
	Station d'épuration		
	Déboureur - Déshuileur		
	Dégraisseur		
	Déboureur - Dégraisseur		
	Dessableur		
	Dégrilleur		
	Branchement		
	Axe de fosse		
	Axe de fosse hors-contrat		
	Axe de fosse privé		
	Grille-canneau		



SUEZ

SERVICE Dessin
SUD ILE DE FRANCE

27 ROUTE DE L'ESSE
91100 COGNET ENSSAYE
TEL 01.69.88.81.41
FAX 01.69.88.87.42

VERRIERES-LE-BUISSON (91645)

RESEAU D'ASSAINISSEMENT

Mise à jour des plans mensuelle.
La position réelle des réseaux devra être vérifiée par sondage - Fond de plan issu du Cadastre.
Copyright Propriété réservée de la Lyonnaise des Eaux France

PLAN D'ENSEMBLE - COMMUNE

N° du plan : 91645-A-CO/06 Insee : 91645 Echelle : 1/1500 Edition de 11/01/2016