

RESEAU D'ASSAINISSEMENT


- | | |
|---------------------------|--|
| Eau Pluviales | Réservoir de Chasse |
| Eau Usées | Poste de relèvement |
| Unitaire | Regard simple - sous trottoir |
| Pluvial Unitaire | Regard simple - sous chaussée |
| Rejets Industriels | Regard mixte - sous trottoir |
| Trop-Pluin | Regard mixte - sous chaussée |
| Hors-contrat | Regard à décantation - sous trottoir |
| Pnyal | Regard à décantation - sous chaussée |
| Réseau de Renforcement | Regard borgne - sous trottoir |
| Réseau Communal | Regard borgne - sous chaussée |
| Réseau Intercommunal | Contrôleur de débit (clapet anti-retour - orifice) |
| Réseau Départemental | Contrôleur de débit (vanne) |
| Réseau Interdépartemental | Régulateur de débit |
| Bassin de rétention | Siphon |
| Avaloir simple | Puitsard |
| Grille à décantation | Station d'épuration |
| Grille simple | Déboureur - Déshuileur |
| Grille à décantation | Dessableur - Déshuileur |
| Grille - Avaloir simple | Dégraisseur |
| Déversoir d'orage | Débouleur - Dégraisseur |
| Capteur | Dessableur |
| Chaussée Réservoir | Dégrilleur |
| Ouvrage Hydraulique | Branchement |
| Ventouse | Axe de fossé |
| Regard de branchement | Axe de fosse hors-contrat |
| | Axe de fosse privé |
| | Grille-caniveau |

FOND DE PLAN


- | |
|--------------------------------|
| Communes gérées par Montgeron |
| Communes gérées par Bures |
| Communes gérées par Villemorin |
| Communes gérées par Corbell |
| Communes gérées par Brie |
| Communes gérées par Bray |
| Communes gérées par Etampes |
| Communes non-gérées |
| Voies ferrées |
| Rivières et plans d'eau |
| Bâtiment |
| Forêt |
| Jardin |
| Piscine |



VERRIERES-LE-BUISSON (91645)

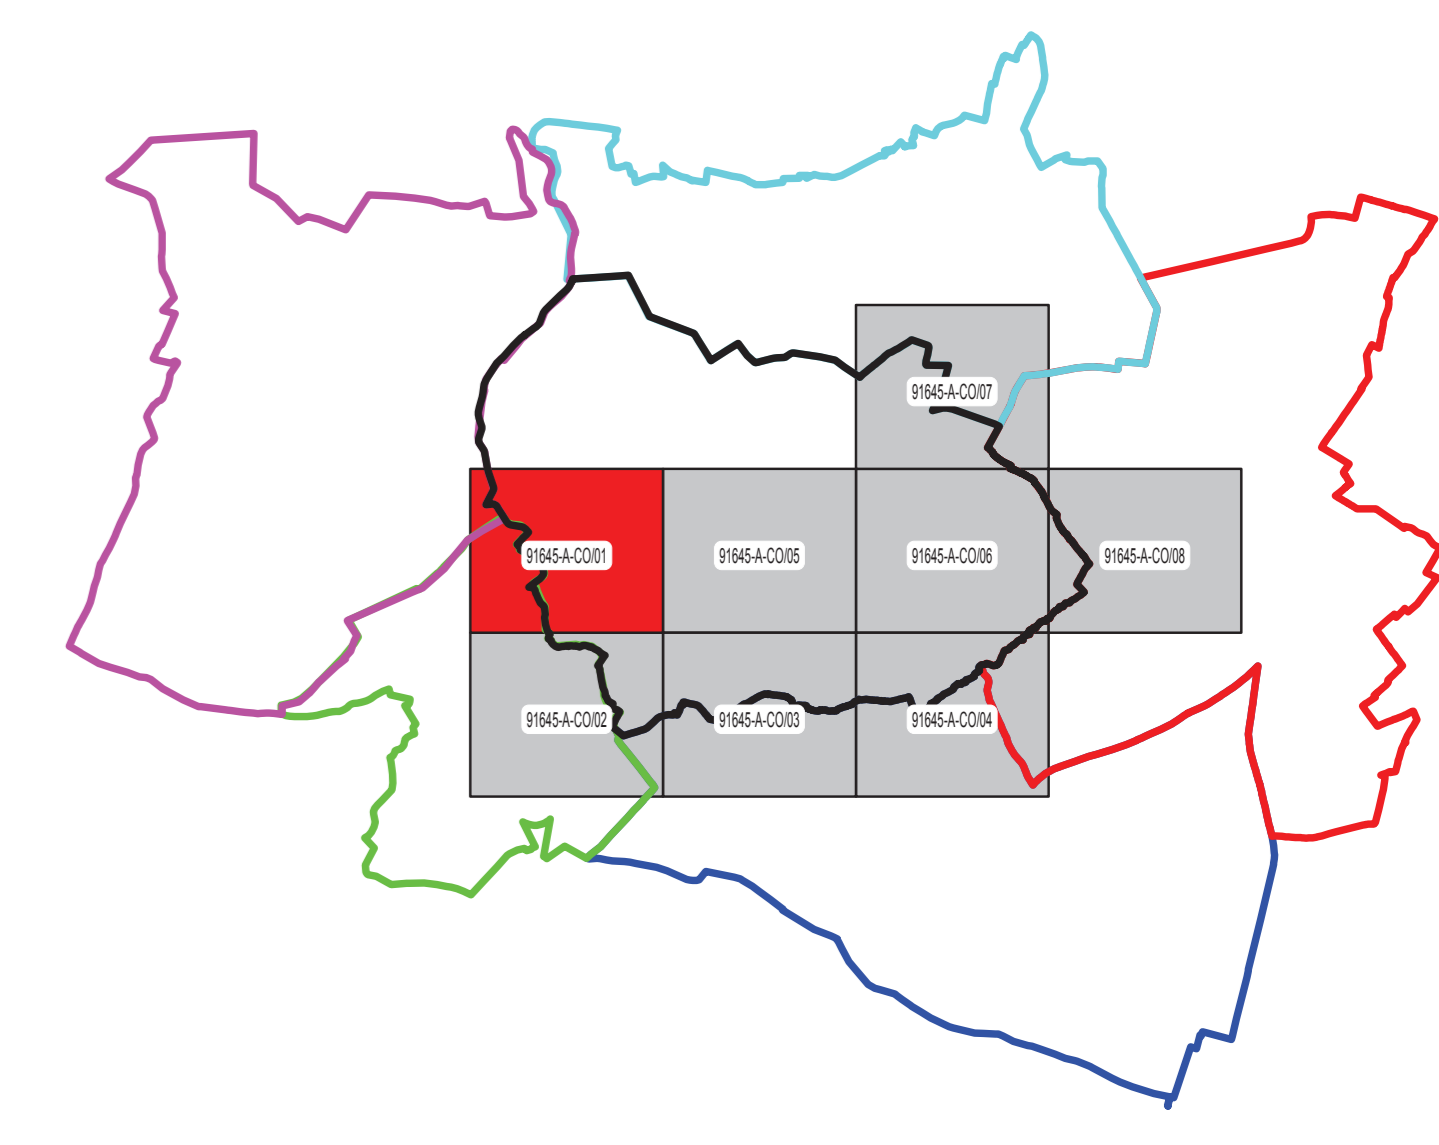

MASSY
 ORY
 ANTONY
 CHATENAY-MALABRY
 BIEVRES



SERVICE Dessin
SUD ILE DE FRANCE

27 ROUTE DE L'ESSAY
 91100 CORBELL ESSONNE

Tel: 01.68.88.88.41
 Fax: 01.68.88.87.42

VERRIERES-LE-BUISSON (91645)

RESEAU D'ASSAINISSEMENT

Mise à jour des plans mensuelle.
 La position réelle des réseaux devra être vérifiée par sondage - Fond de plan issu de Cadastre.
 Copyright Propriété réservée de la Lyonnaise des Eaux France

PLAN D'ENSEMBLE - COMMUNE

N° du plan : 91645-A-CO-01

Insee : 91645

Echelle : 1/1500

Édité le 11/01/2016